


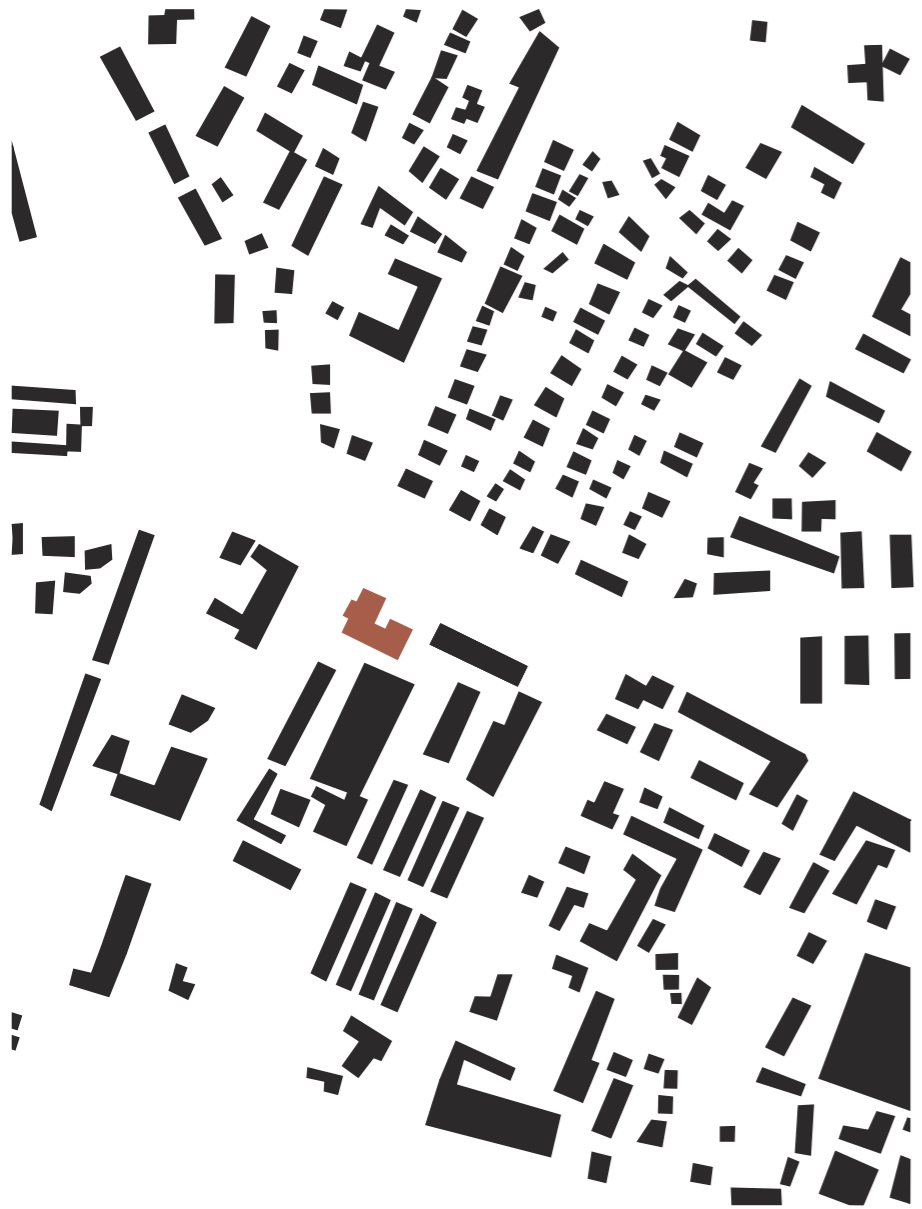

МОРФОЛОГІЯ






ВІЗУАЛЬНЕ СПРИЙНЯТТЯ ТА
КРОНУВАННЯ ДЕРЕВ





ВЕЛОМАРШРУТ




ГЕНЕРАЛЬНИЙ ПЛАН

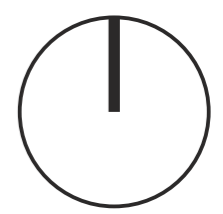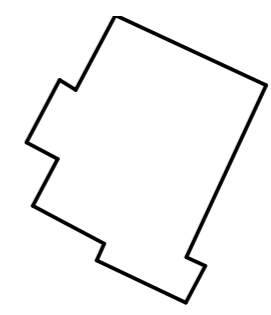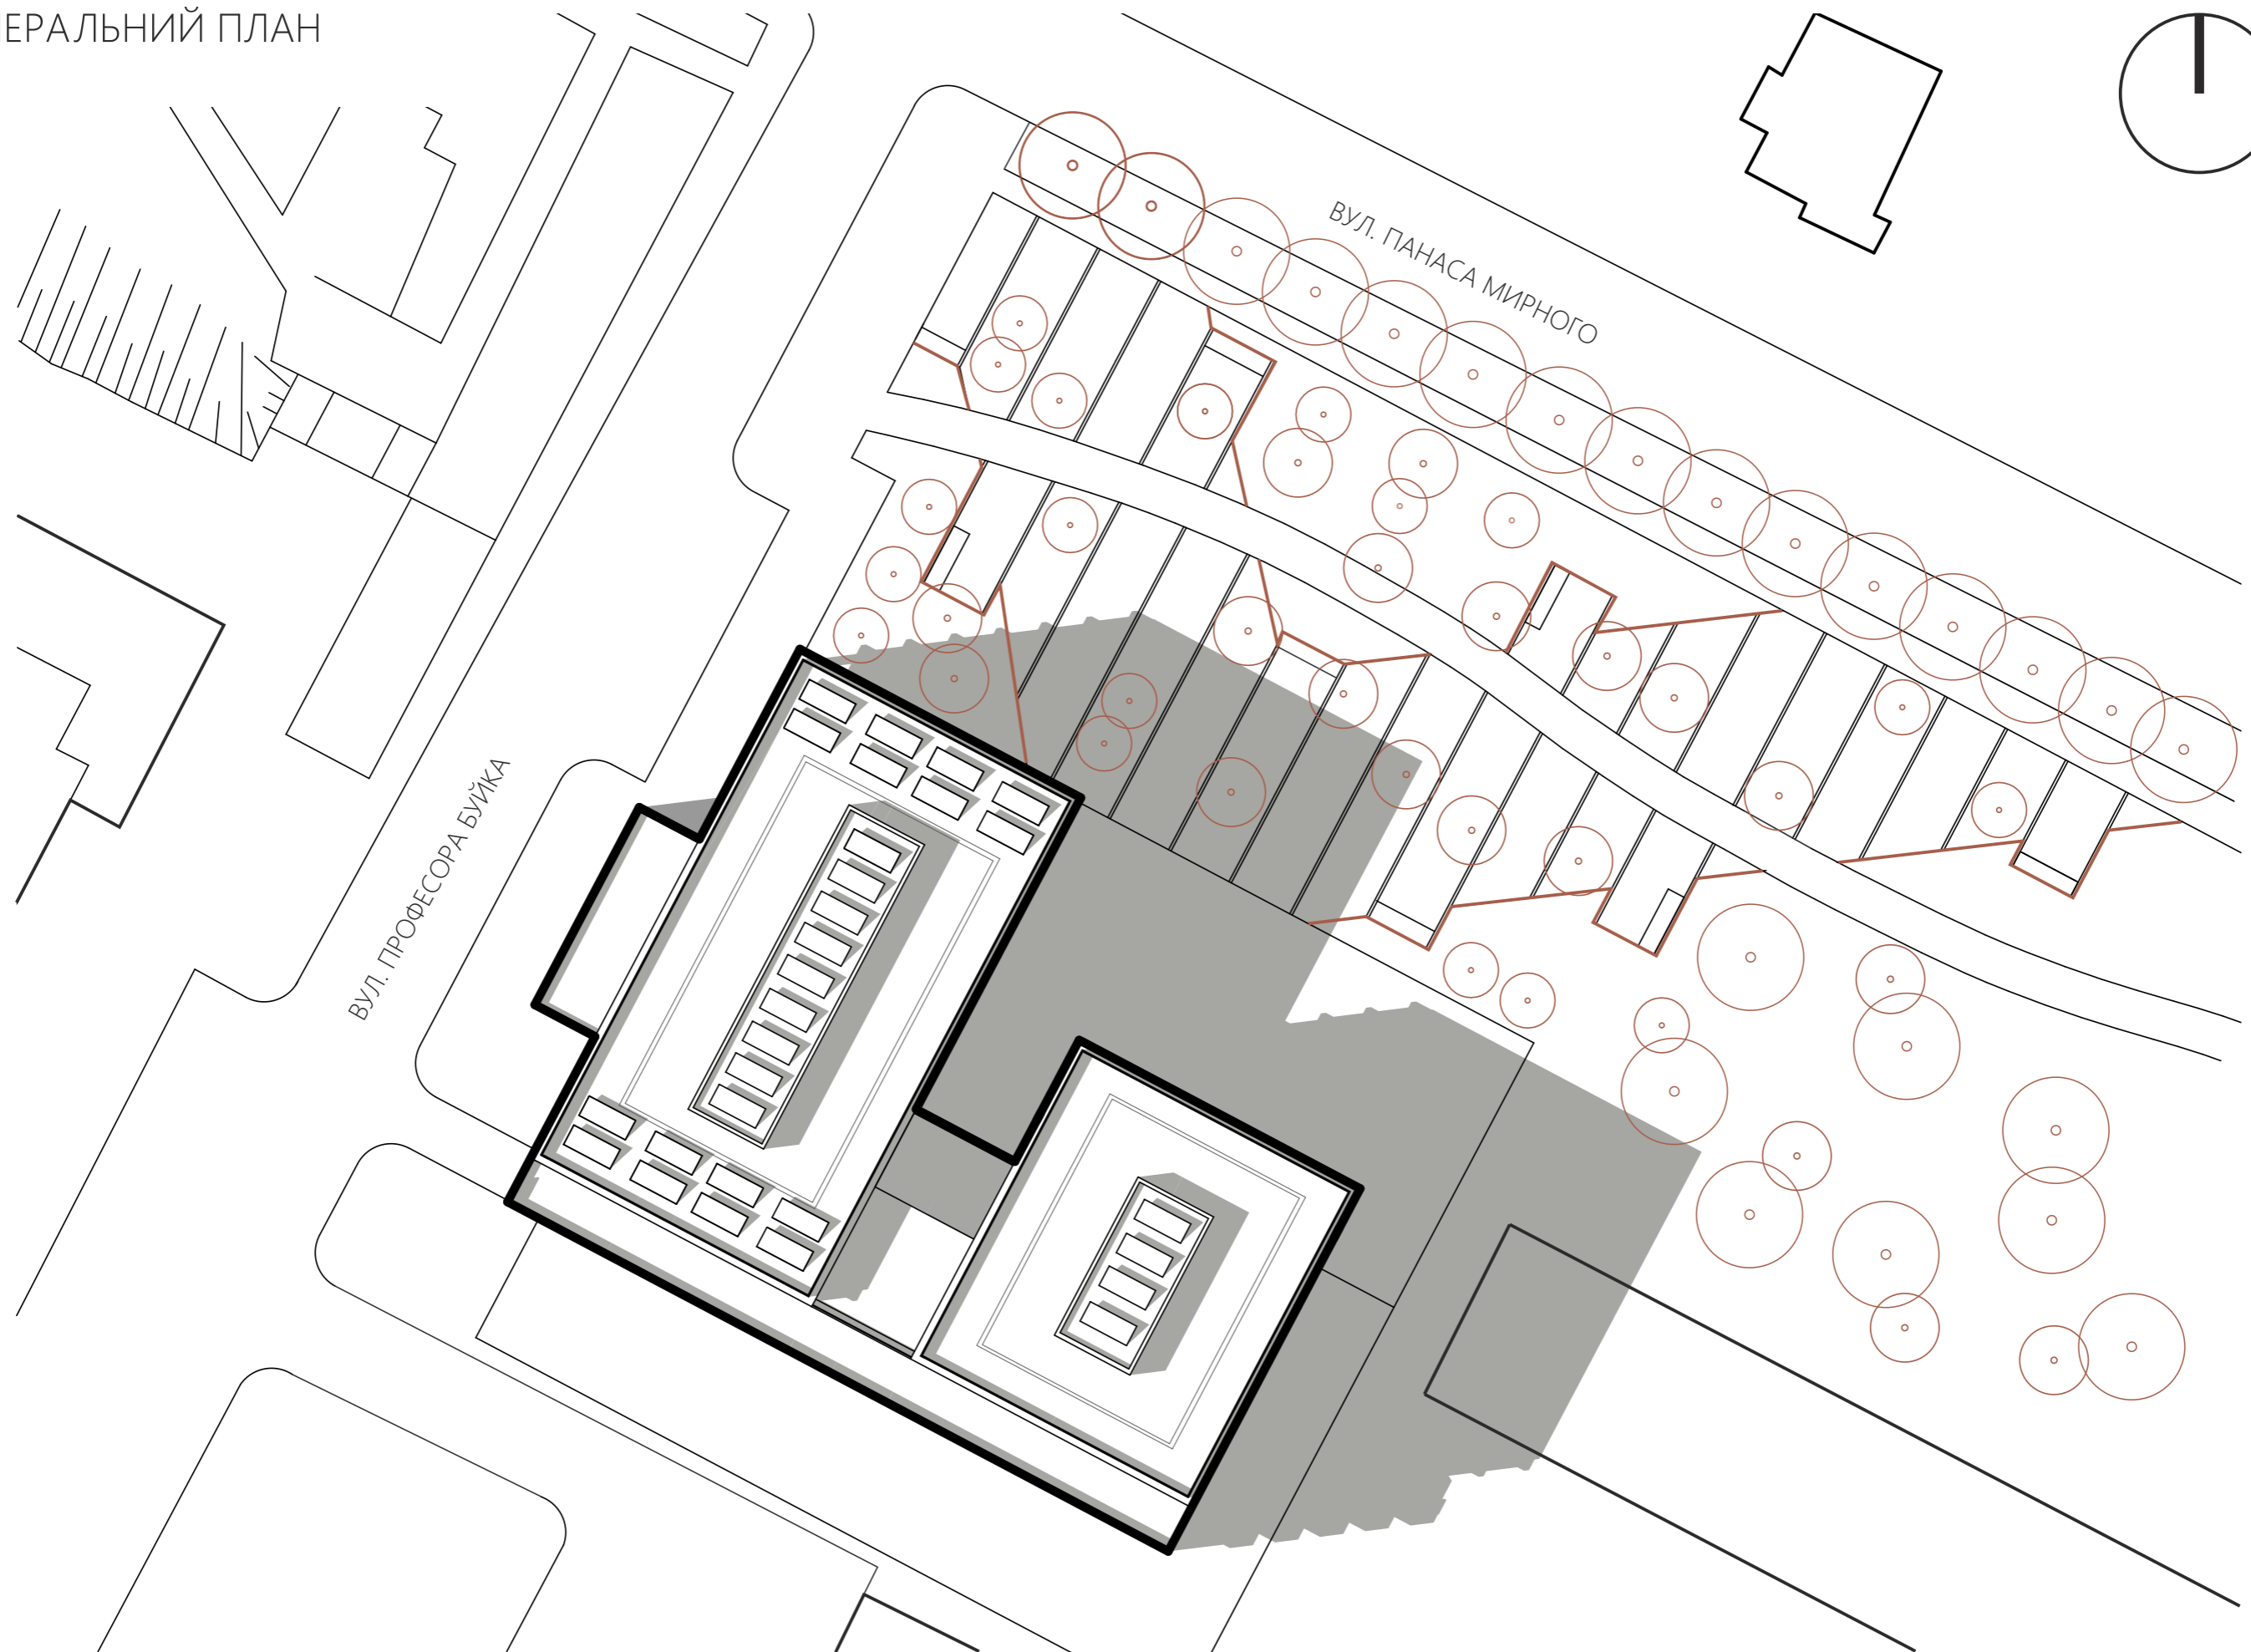



ПЛАН НА ВІДМ. 0.000

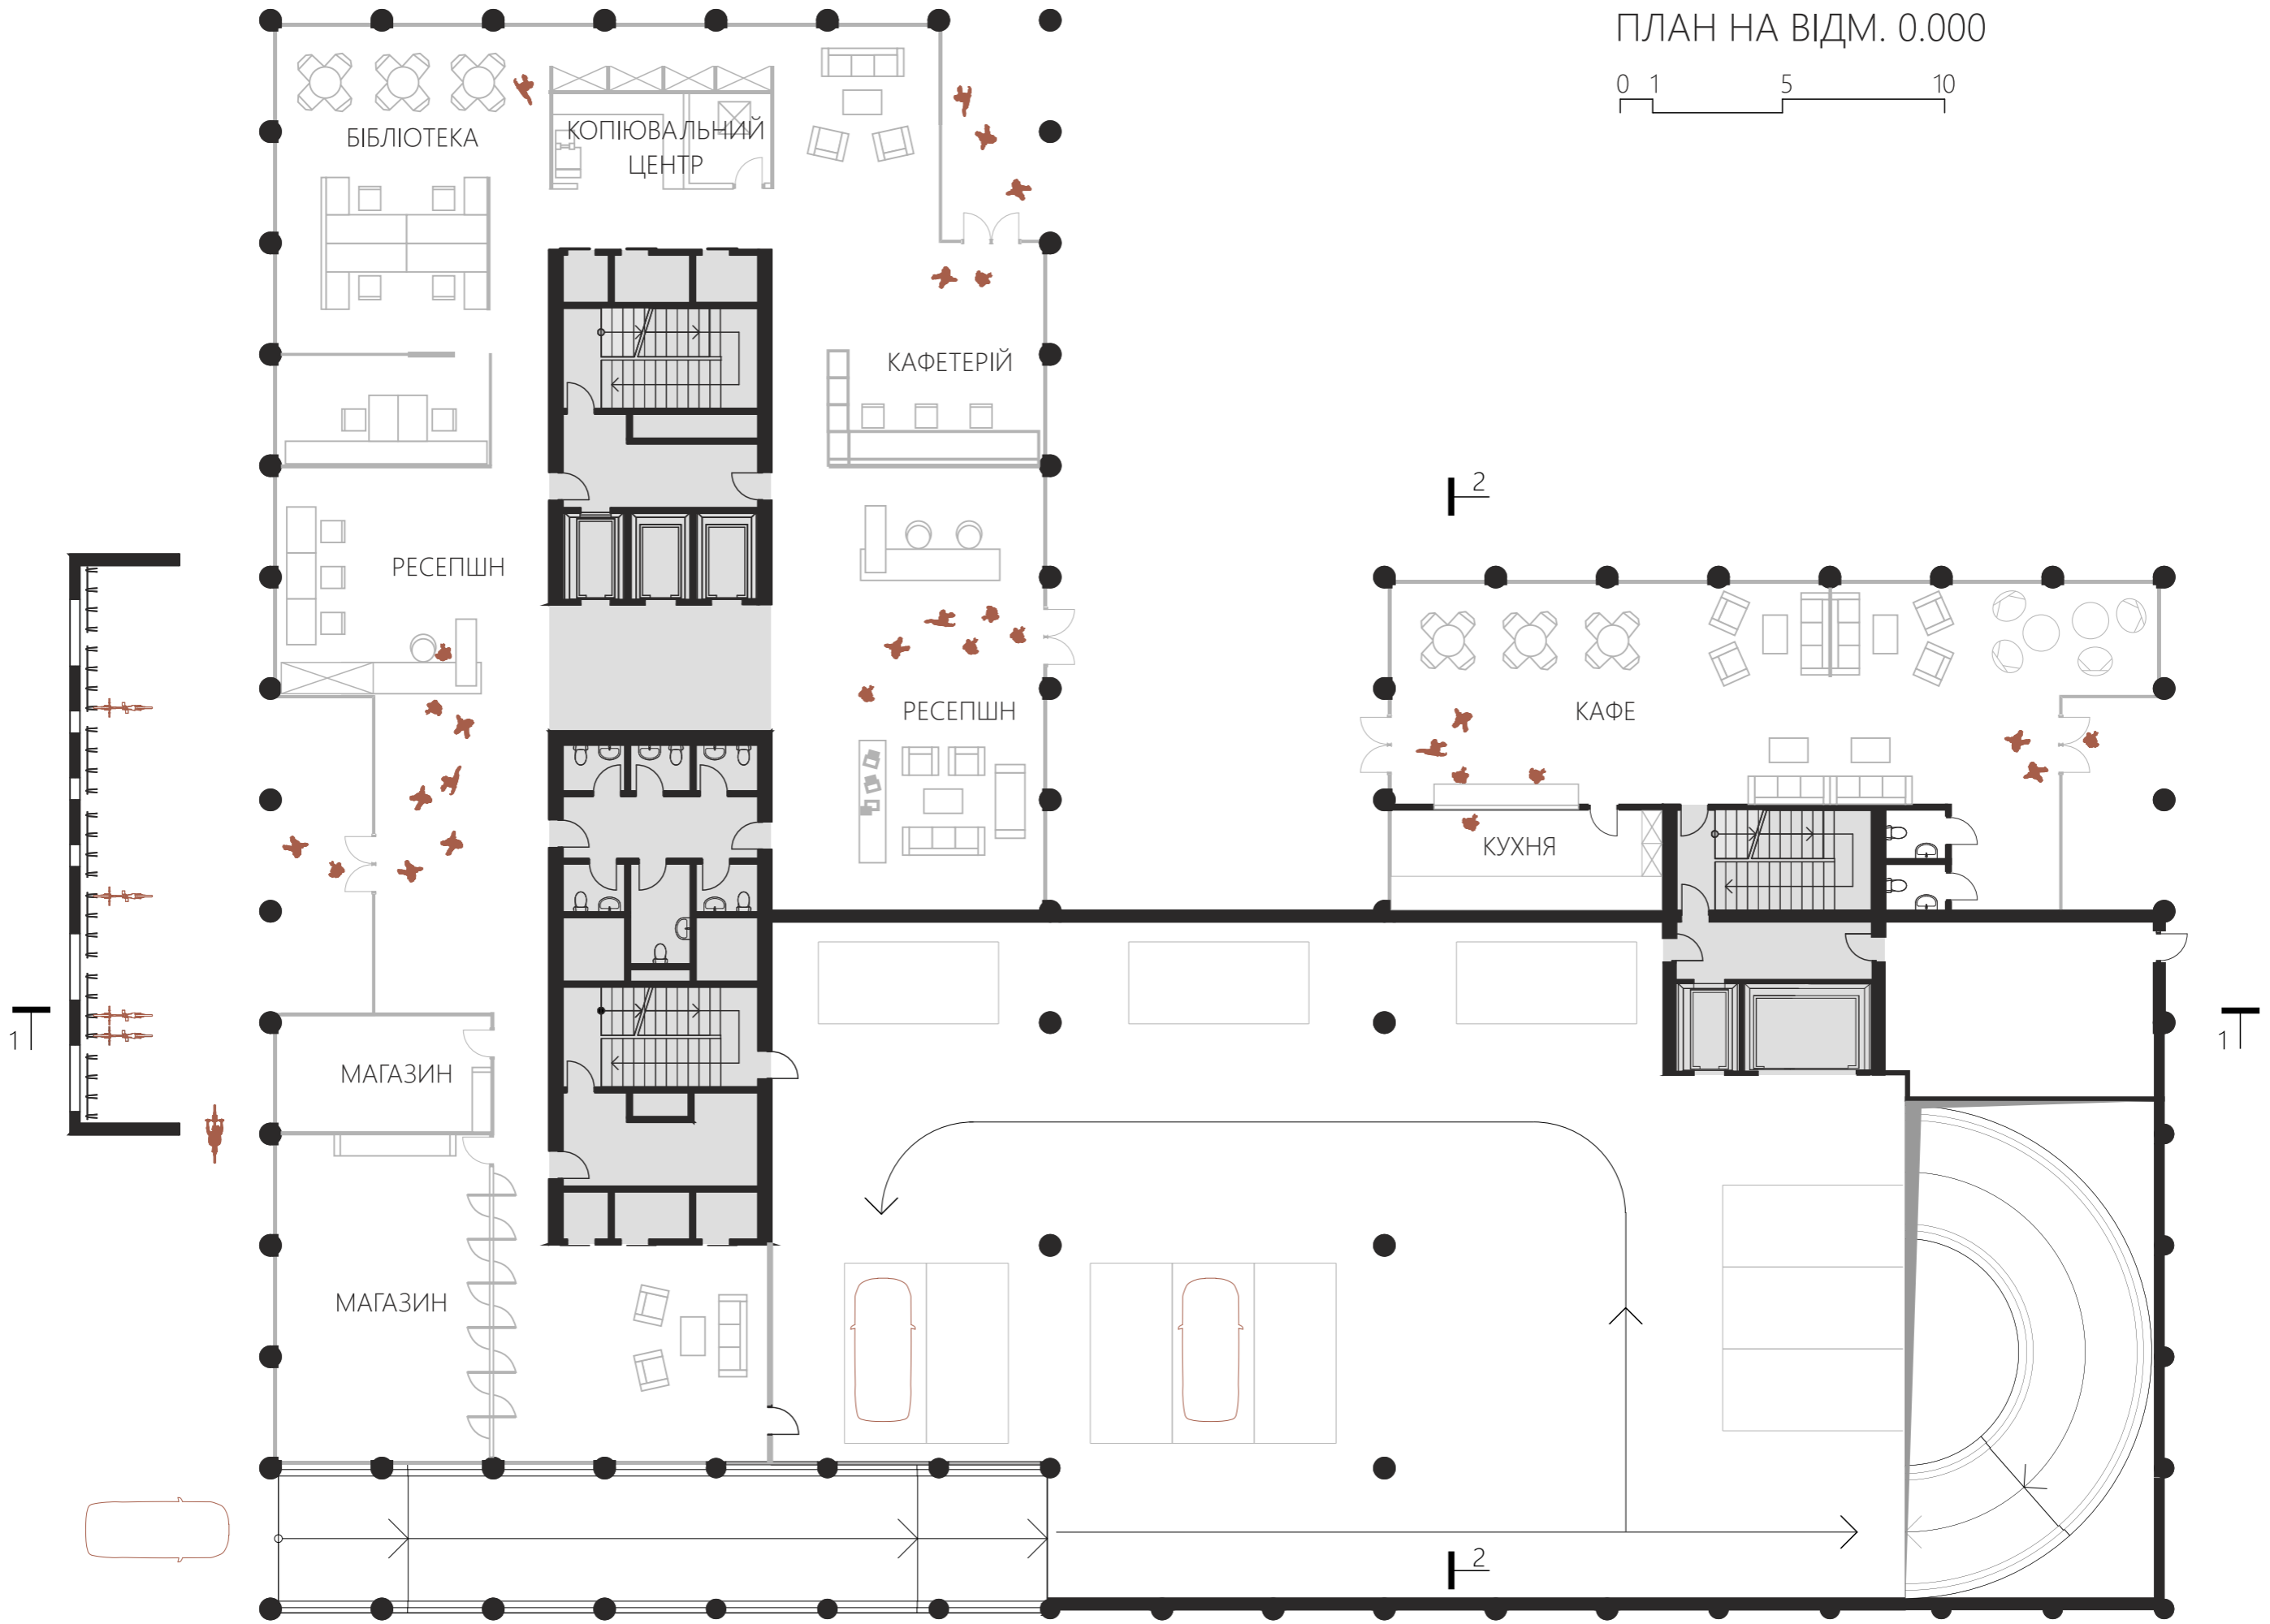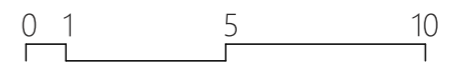




ПЛАН НА ВІДМ. +5.400
(ТИПОВИЙ ПЛАН 2,3,5,6 ПОВЕРХІВ)

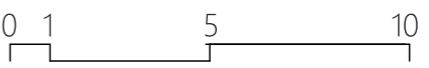

ПЛАН НА ВІДМ. +12.600
(ТИПОВИЙ ПЛАН 4,7 ПОВЕРХІВ)

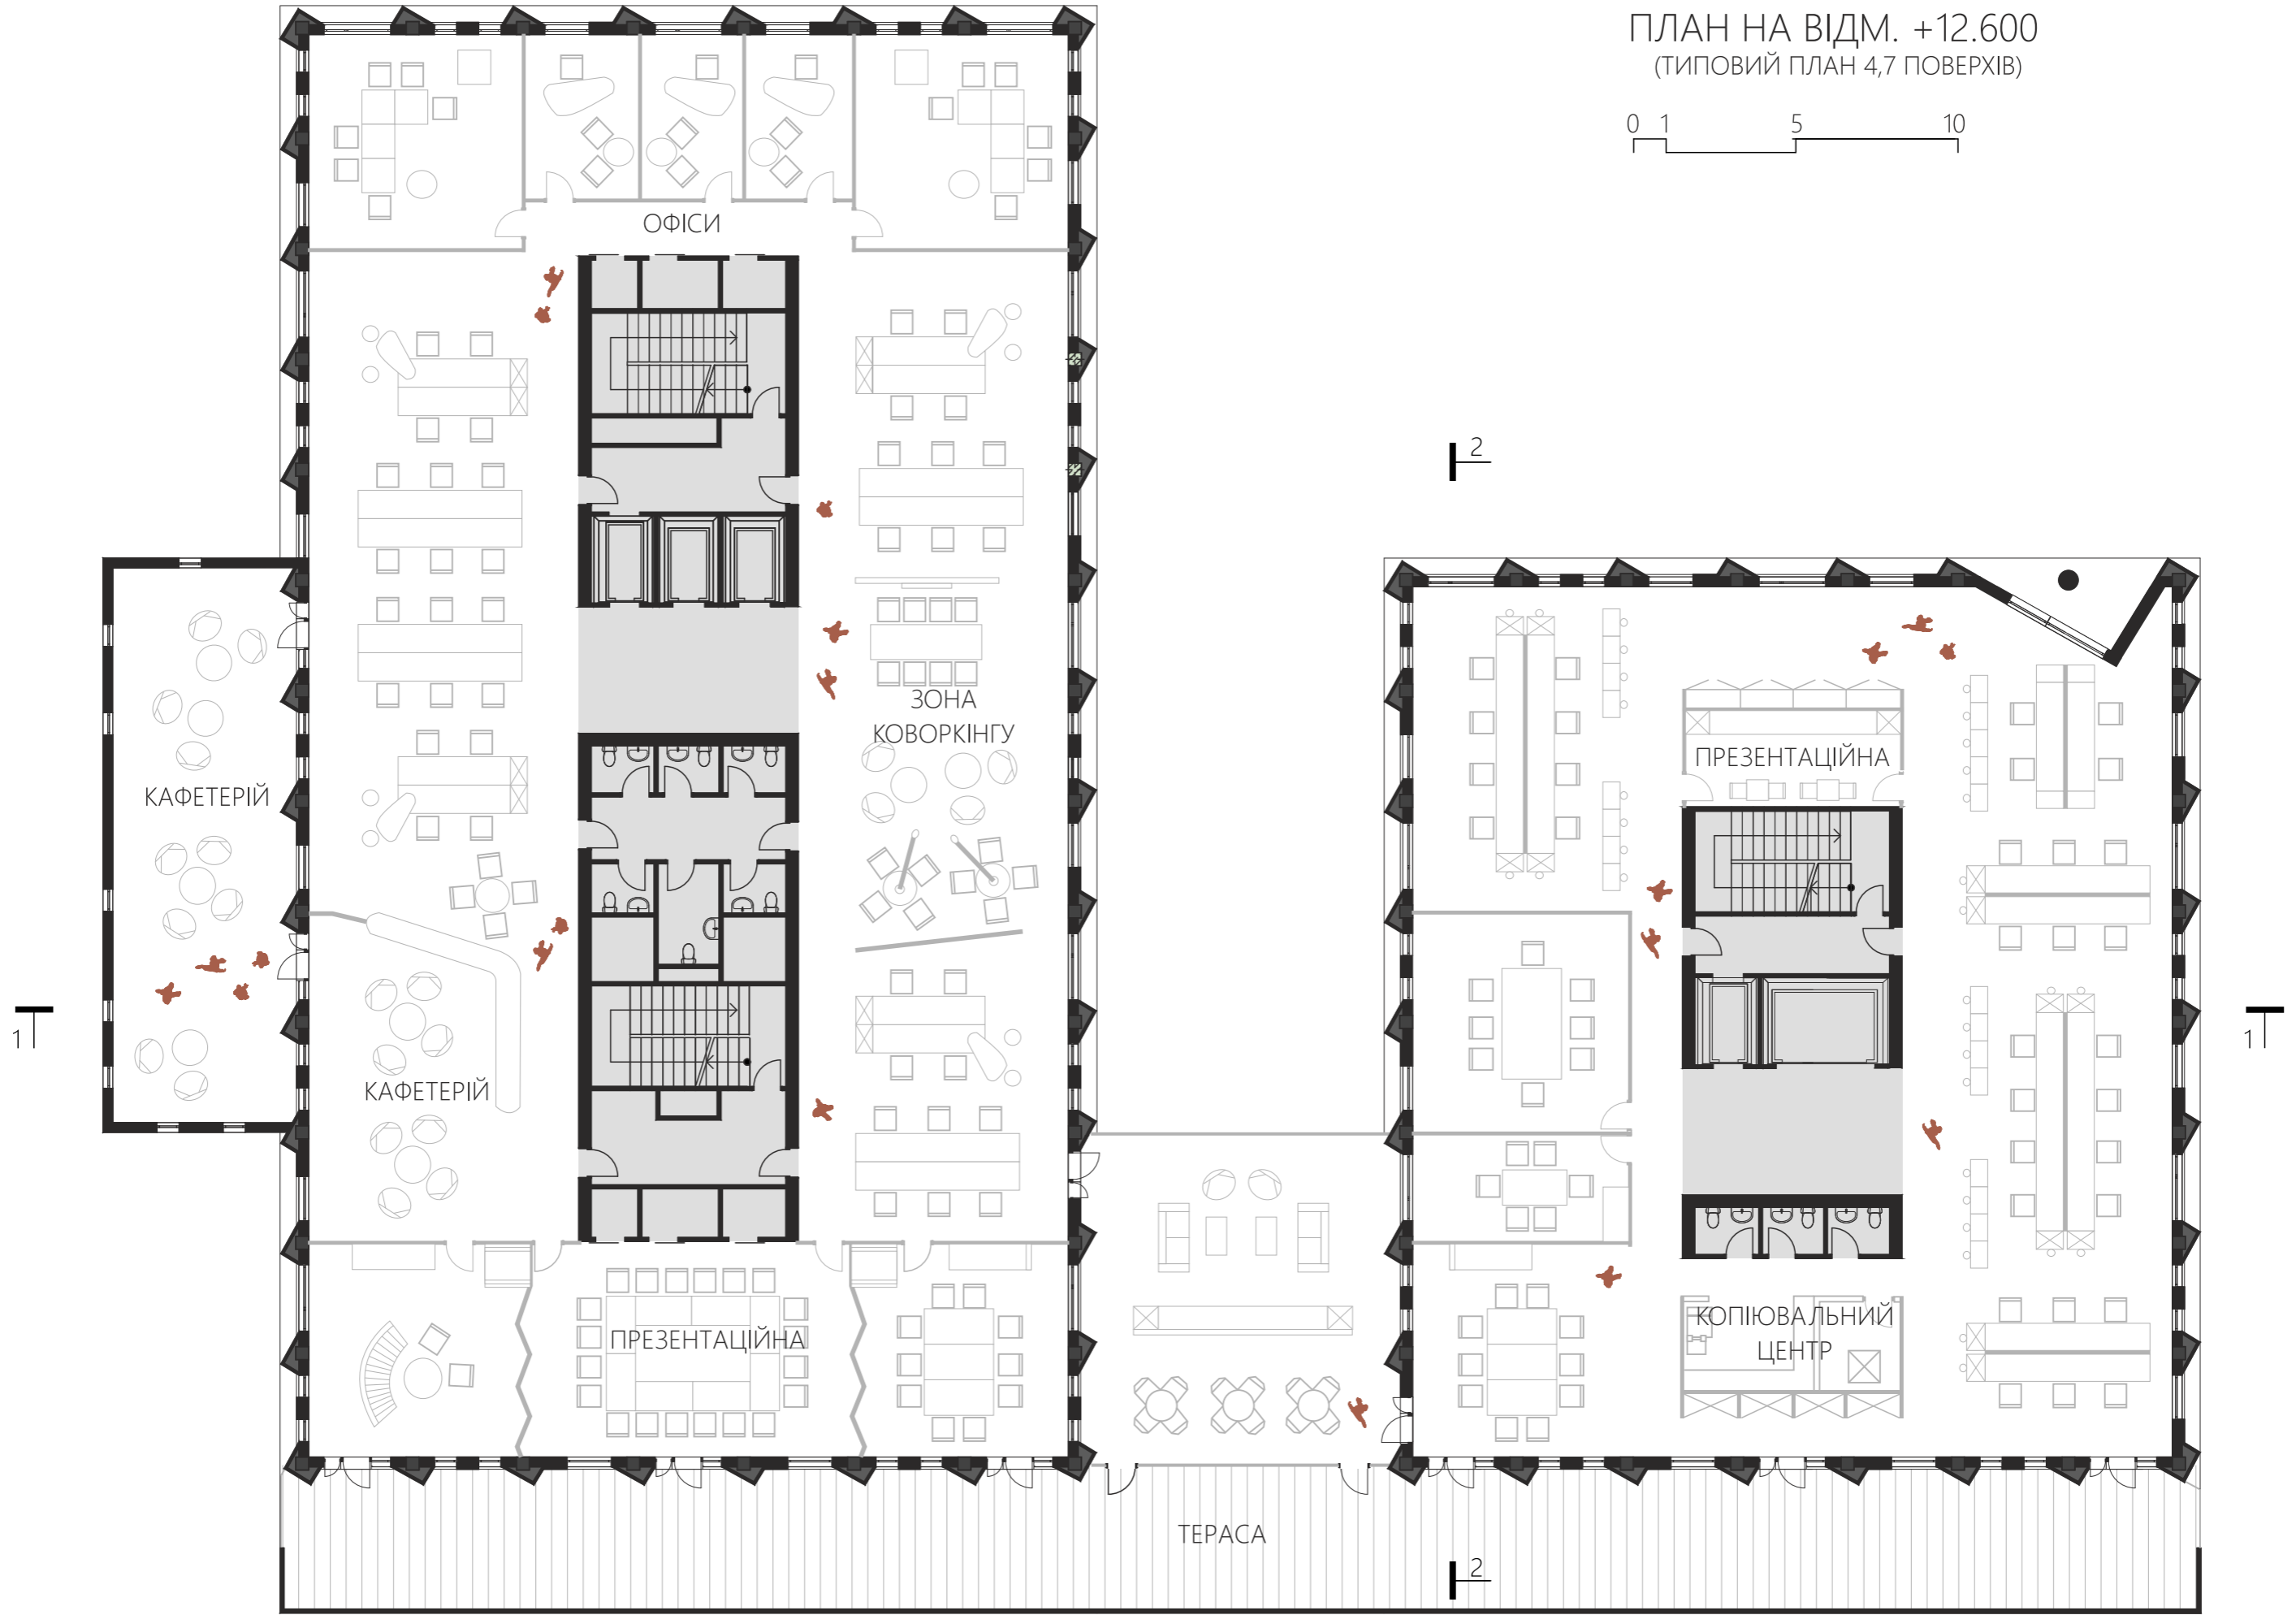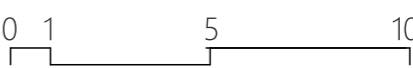

ПЛАН НА ВІДМ. +27.000
(ПЛАН КРОВЛІ)

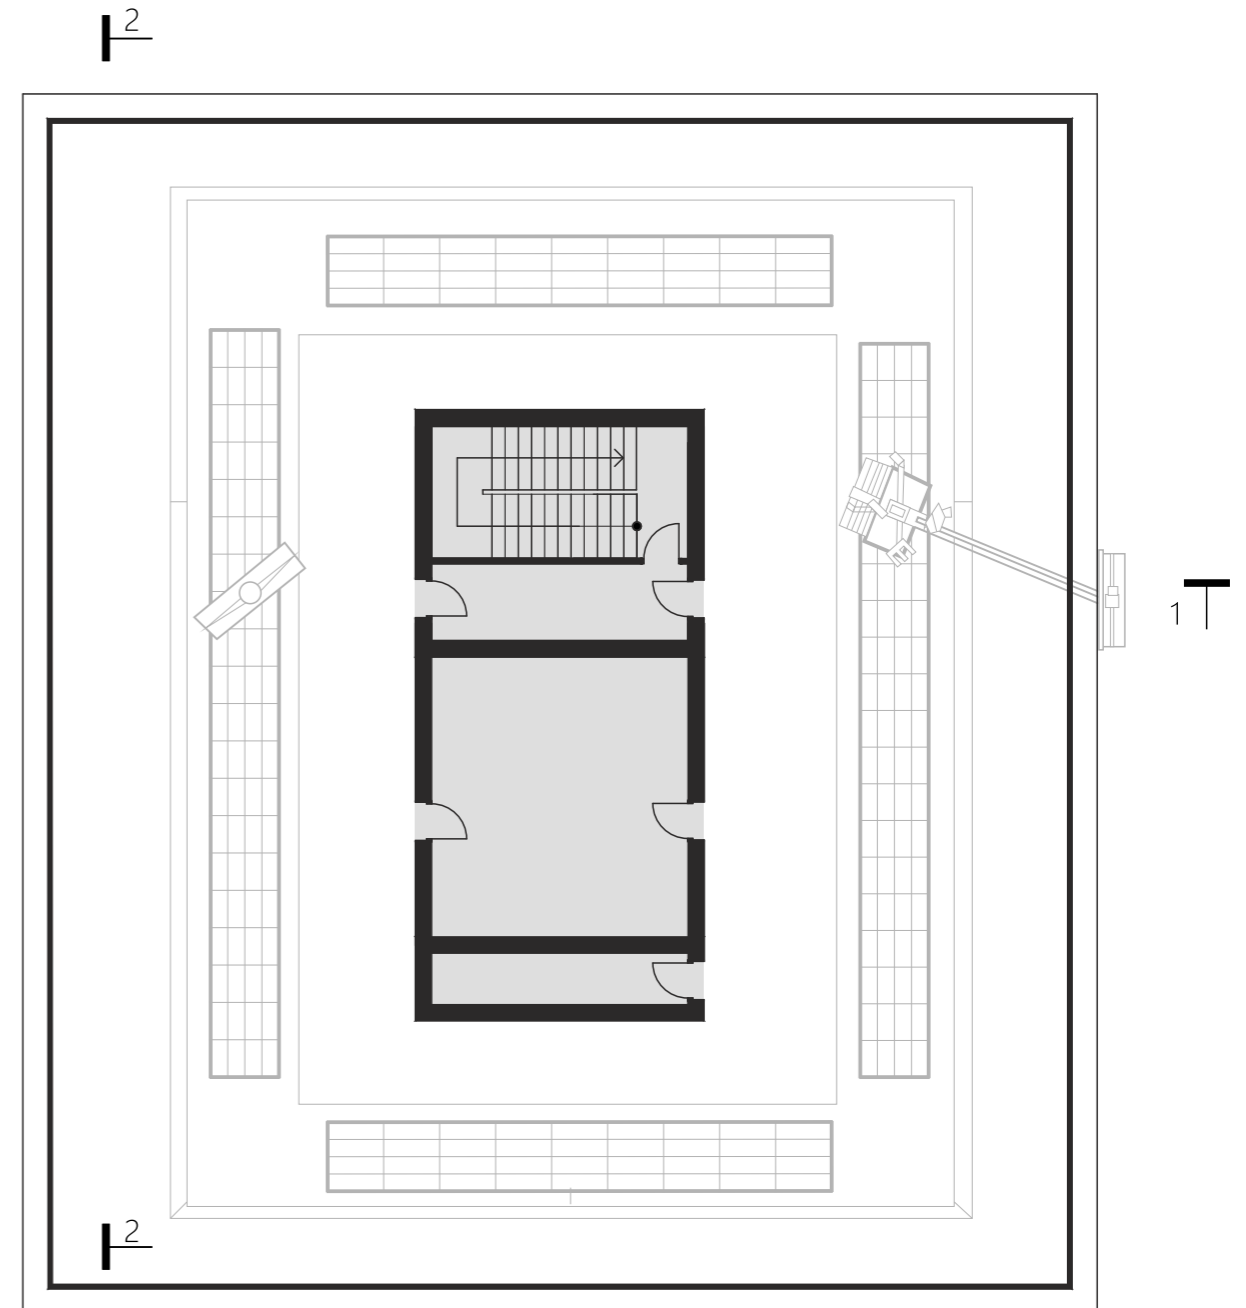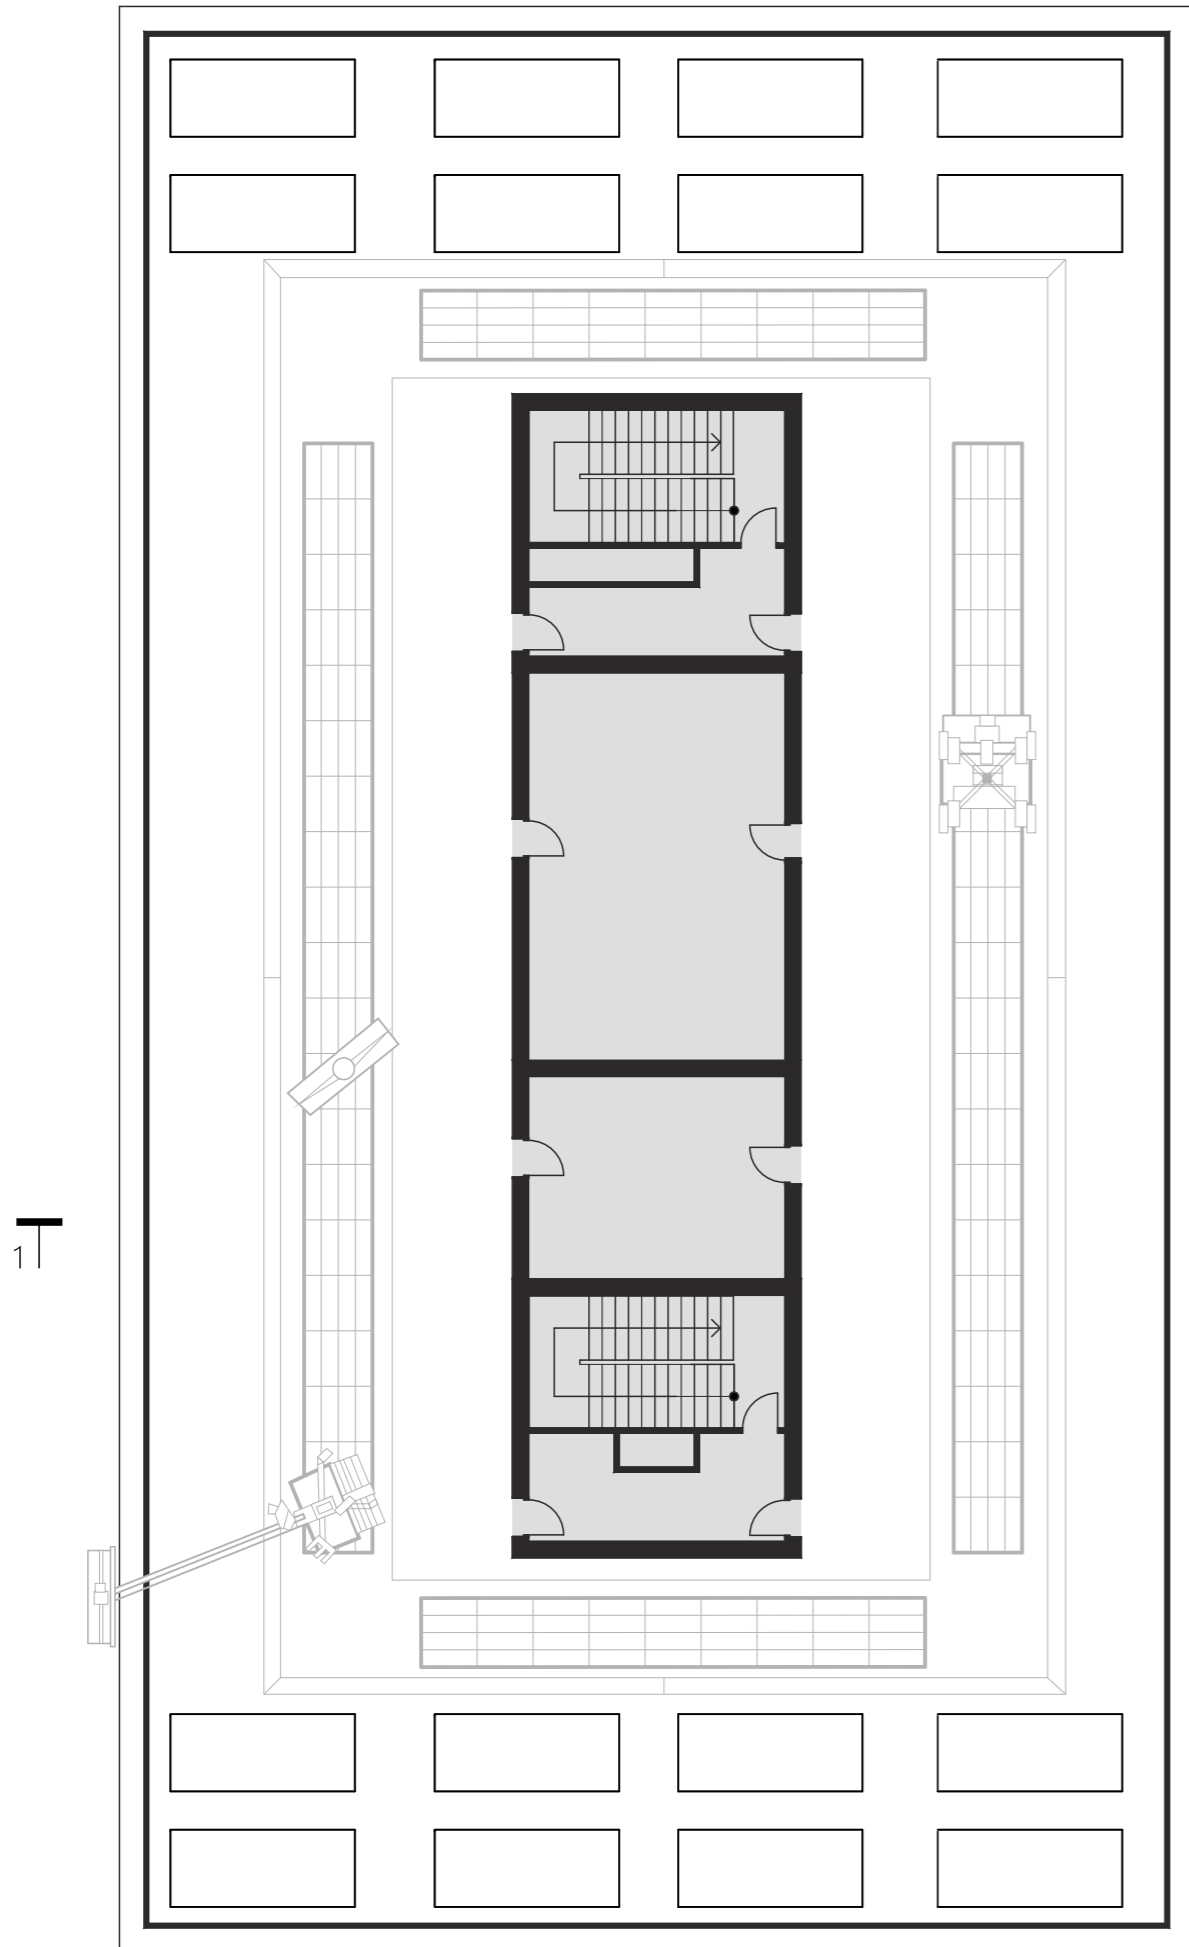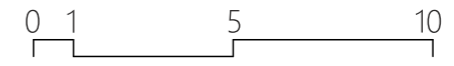

МОРФОЛОГІЯ ФАСАДУ

ОБ'ЄМ БУДІВЛІ

МОДУЛЬНА СІТКА

ТІЛО СІНИ


НЕСУЧІ ЕЛЕМЕНТИ (КОЛОНИ)

ВІКНА


КУТОЧКИ

А
Б
Б
А
Б
Б


модуль 2х 3х

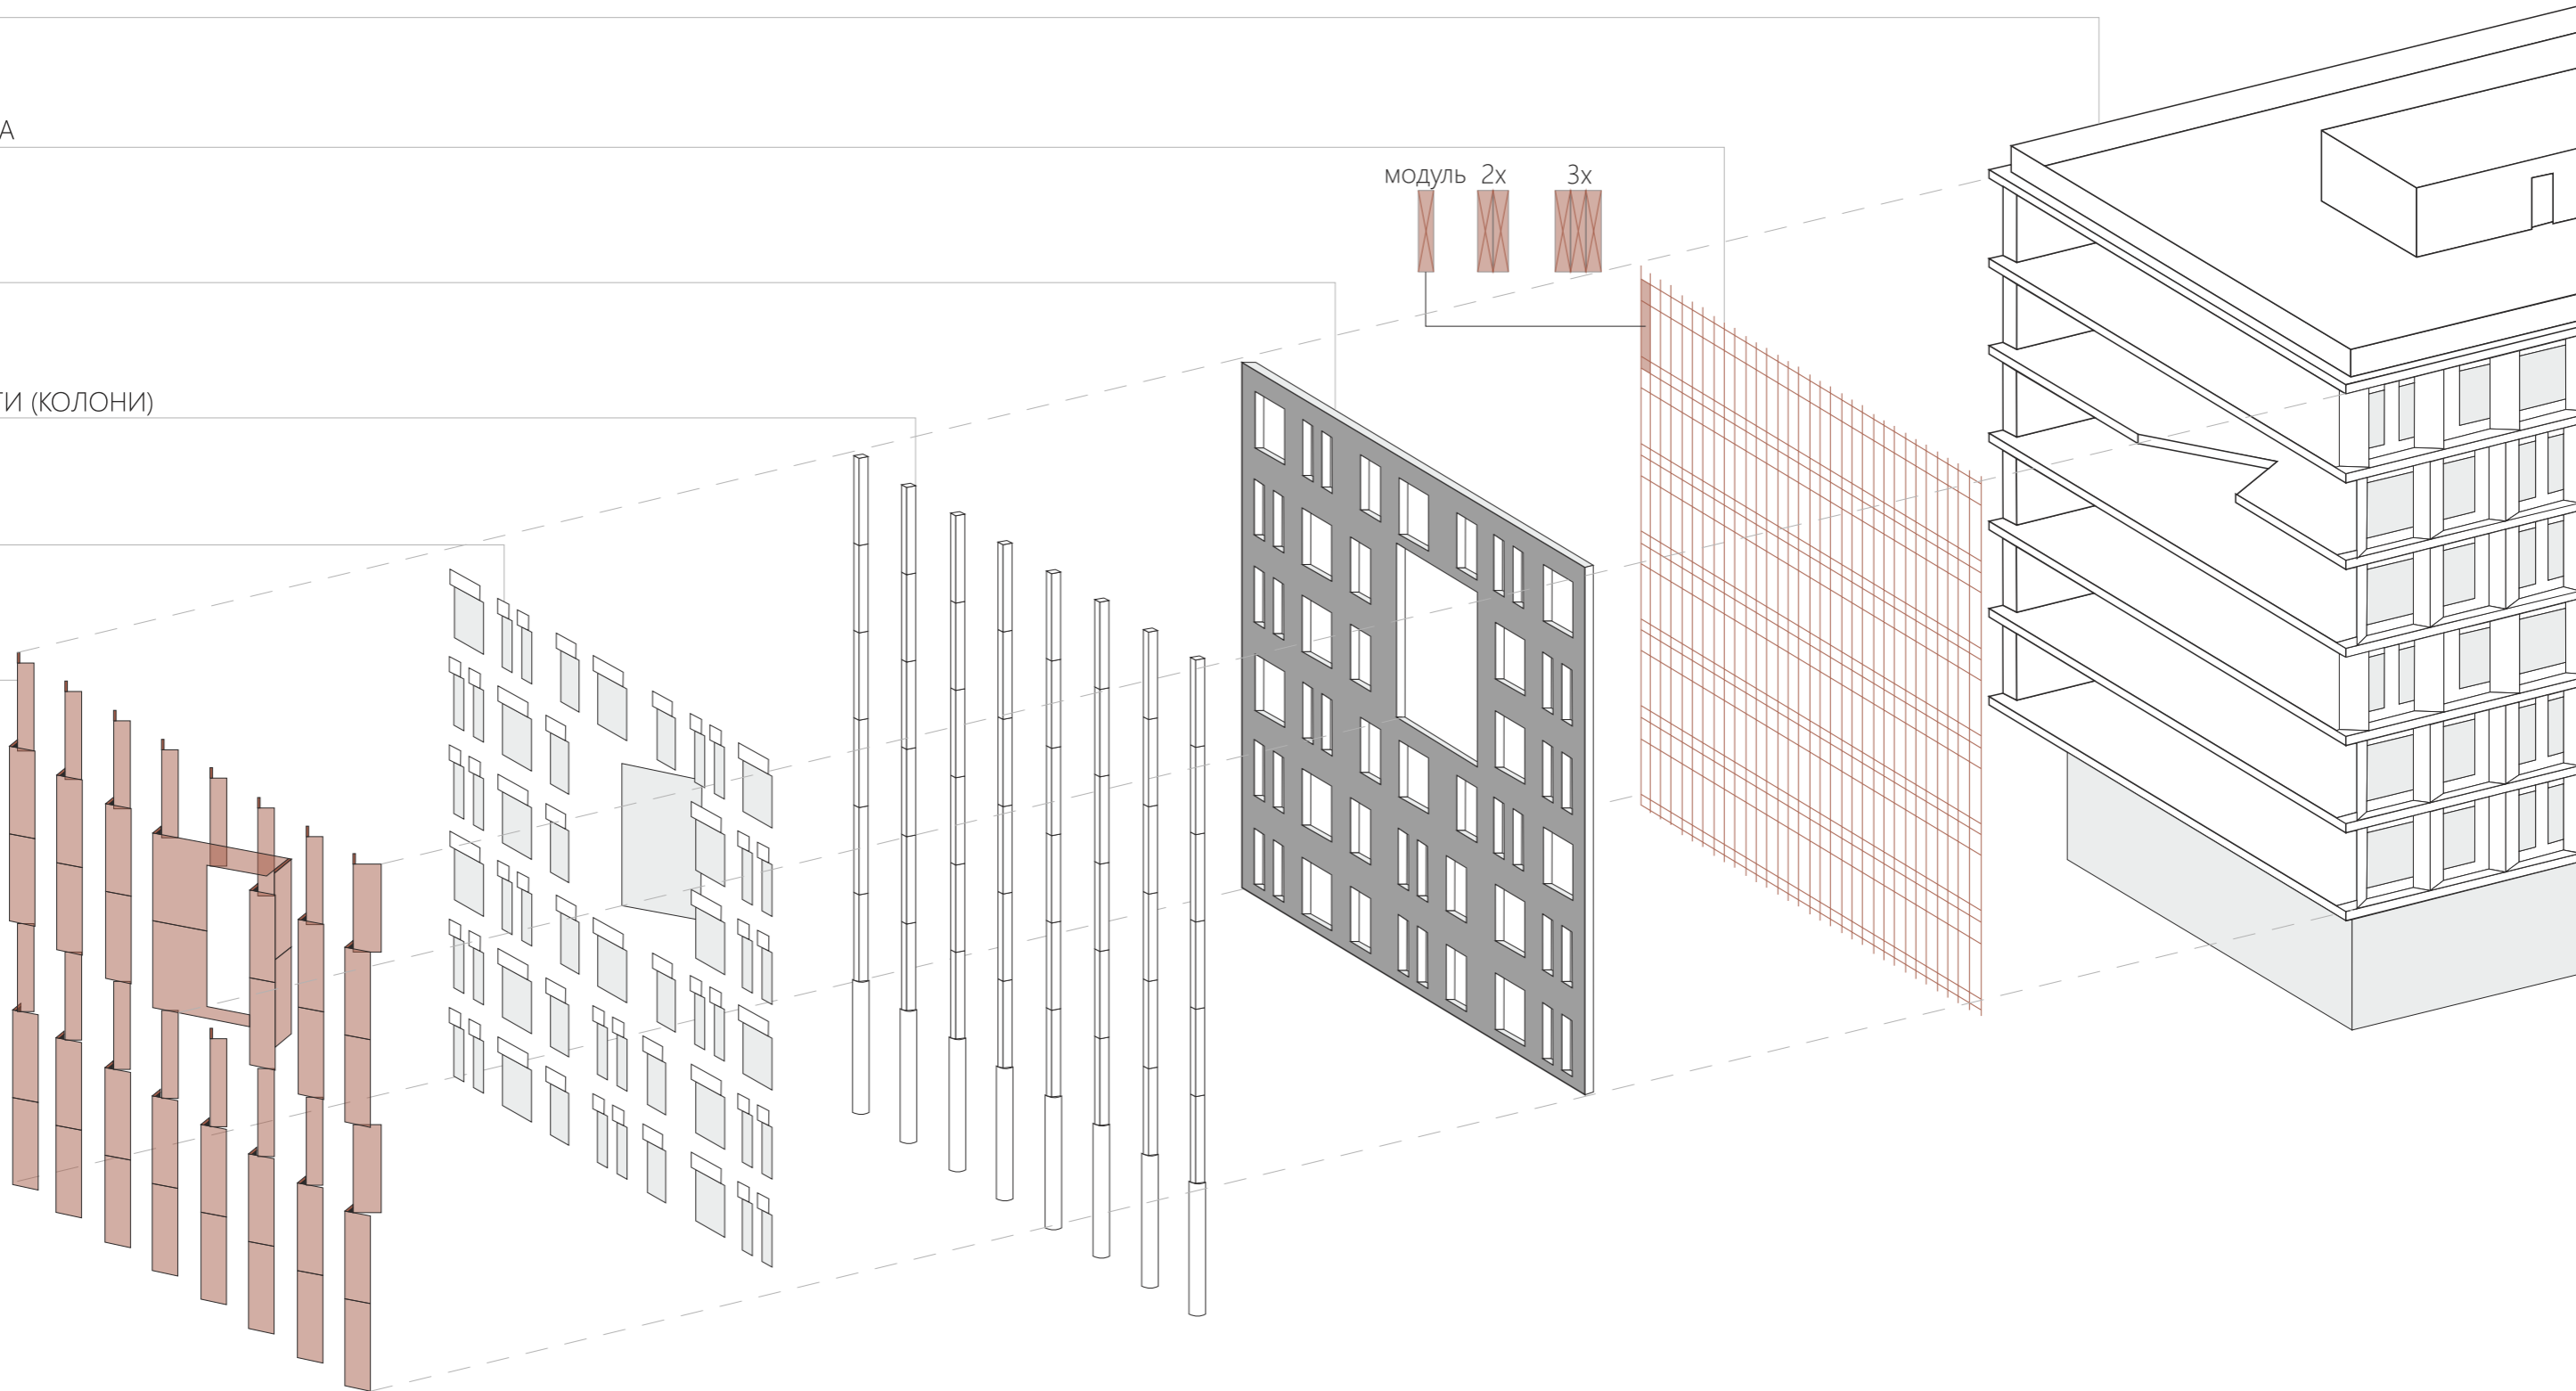

МОРФОЛОГІЯ ОБ'ЄМУ

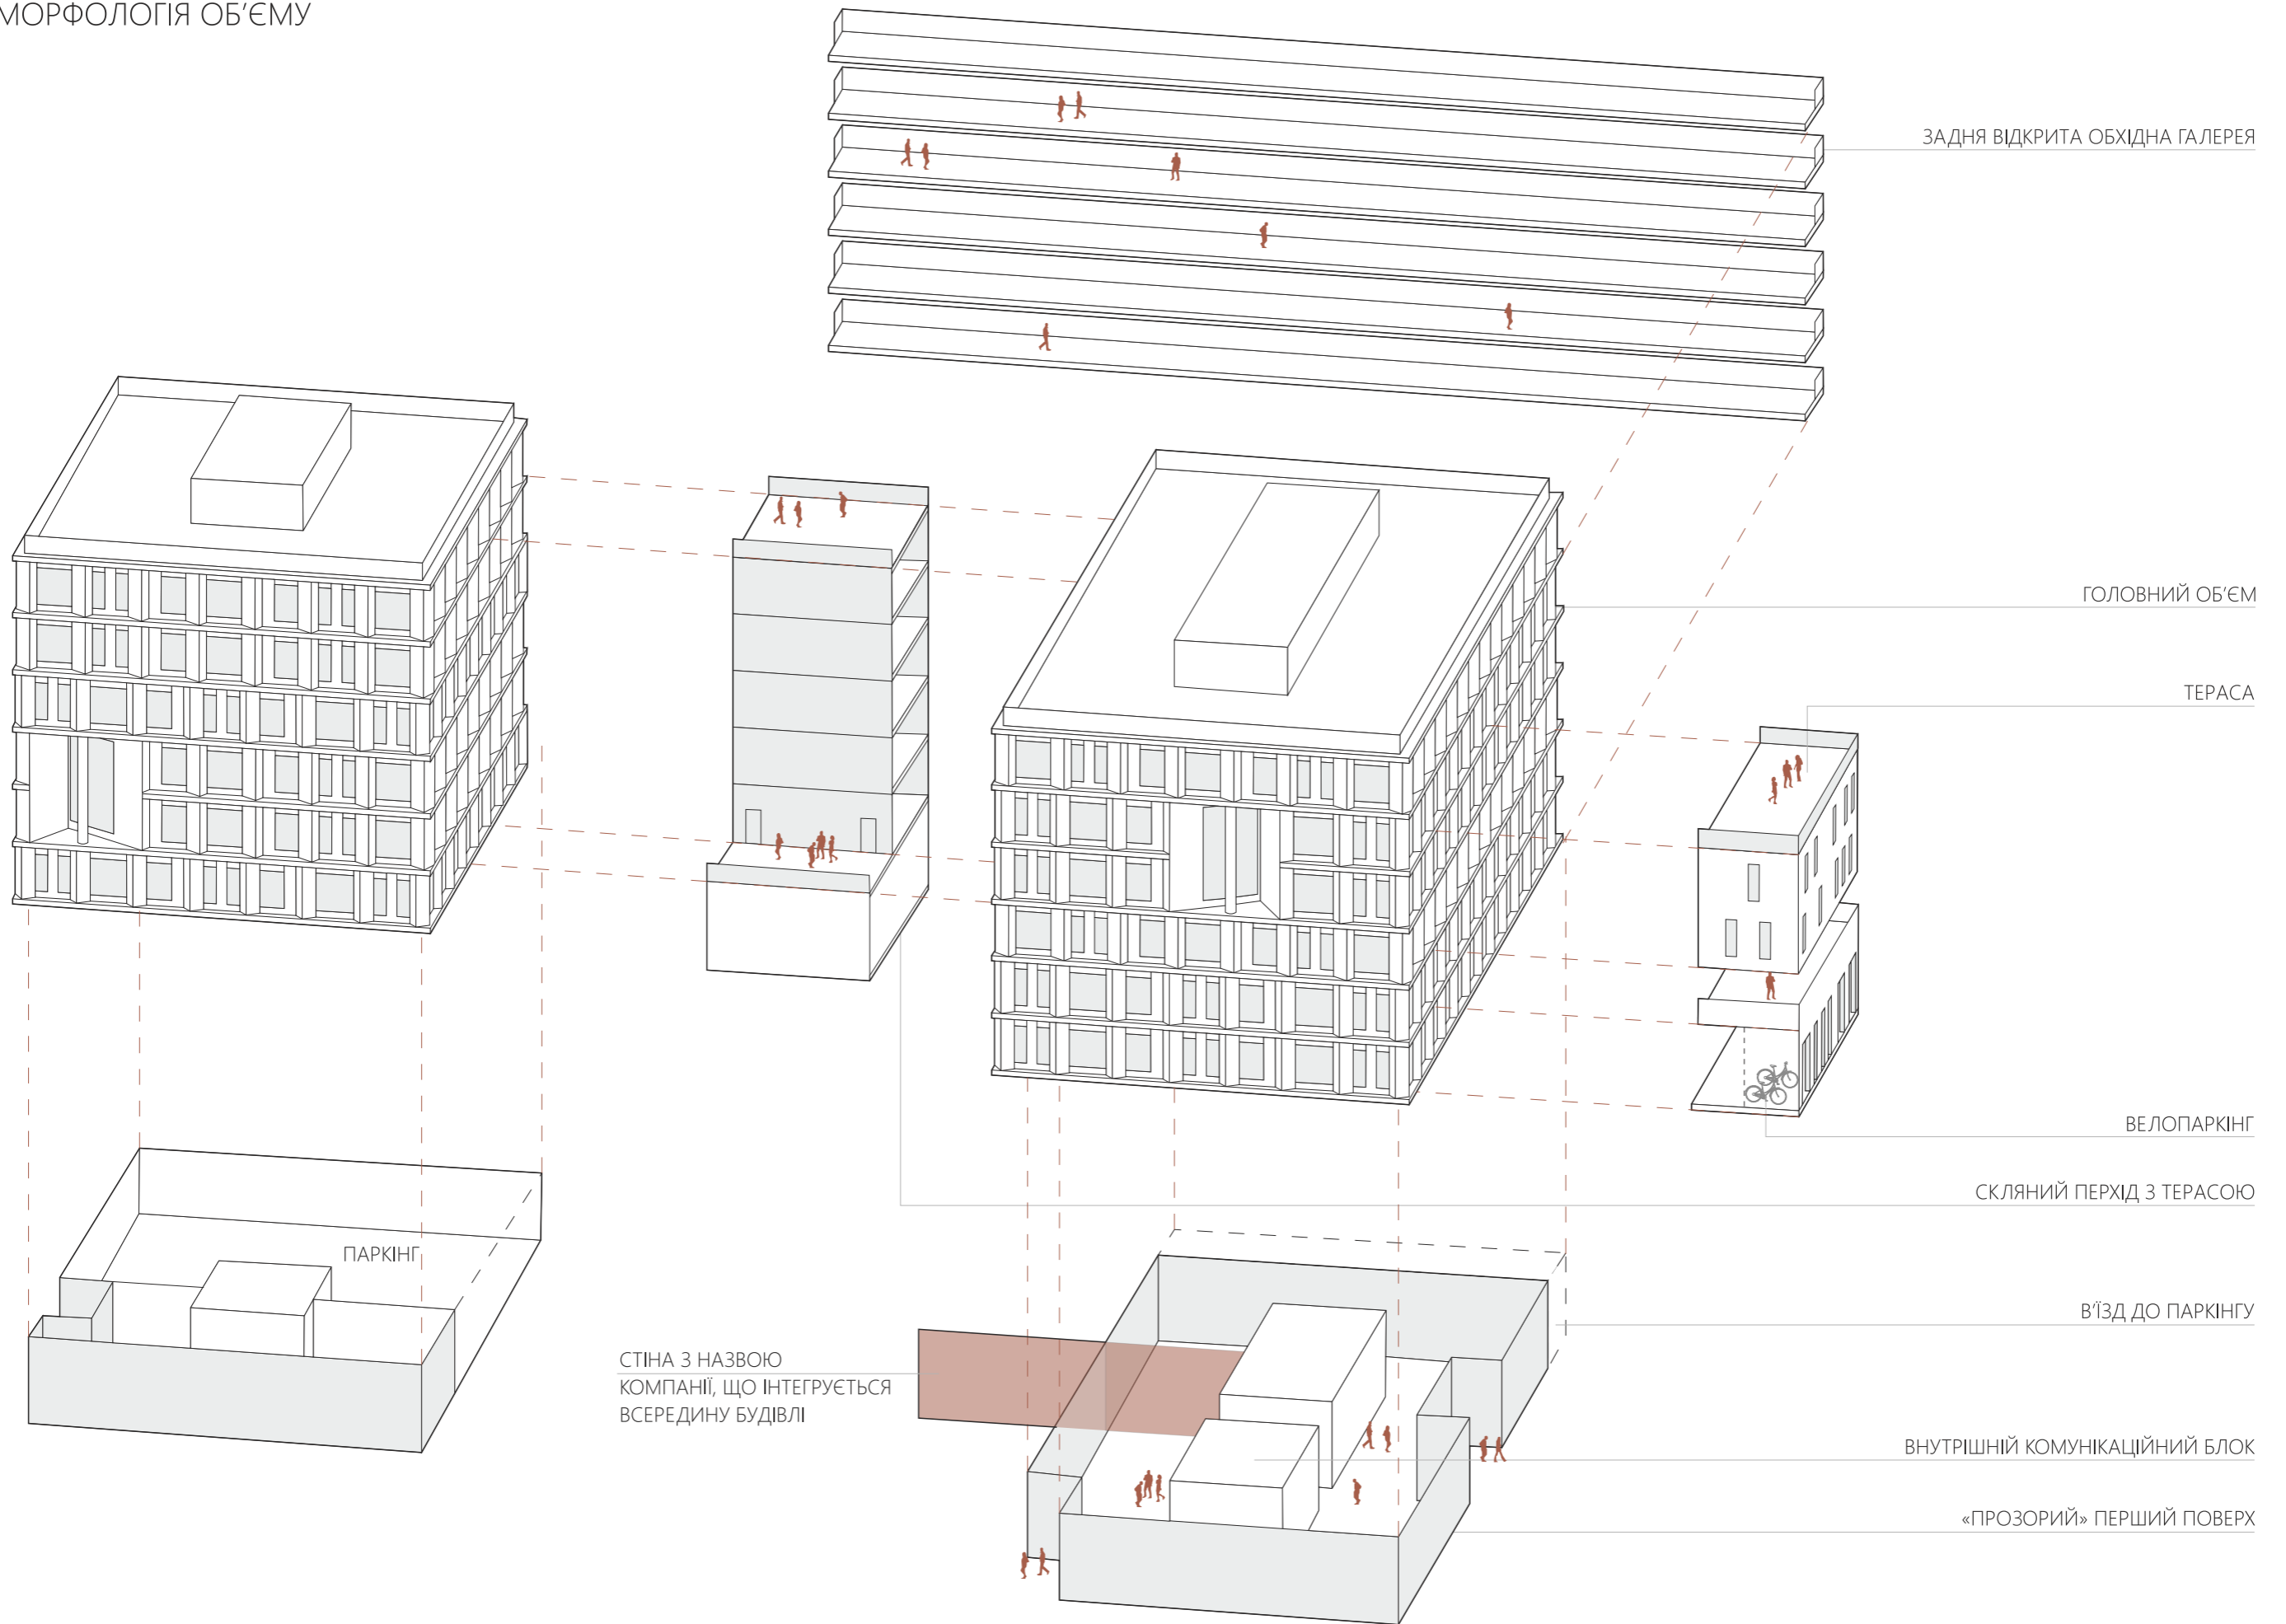

ГОЛОВНИЙ ФАСАД

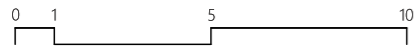

РОЗРІЗ 2-2



БІЧНИЙ ФАСАД



РОЗРІЗ 1-1





IT-KOM

